


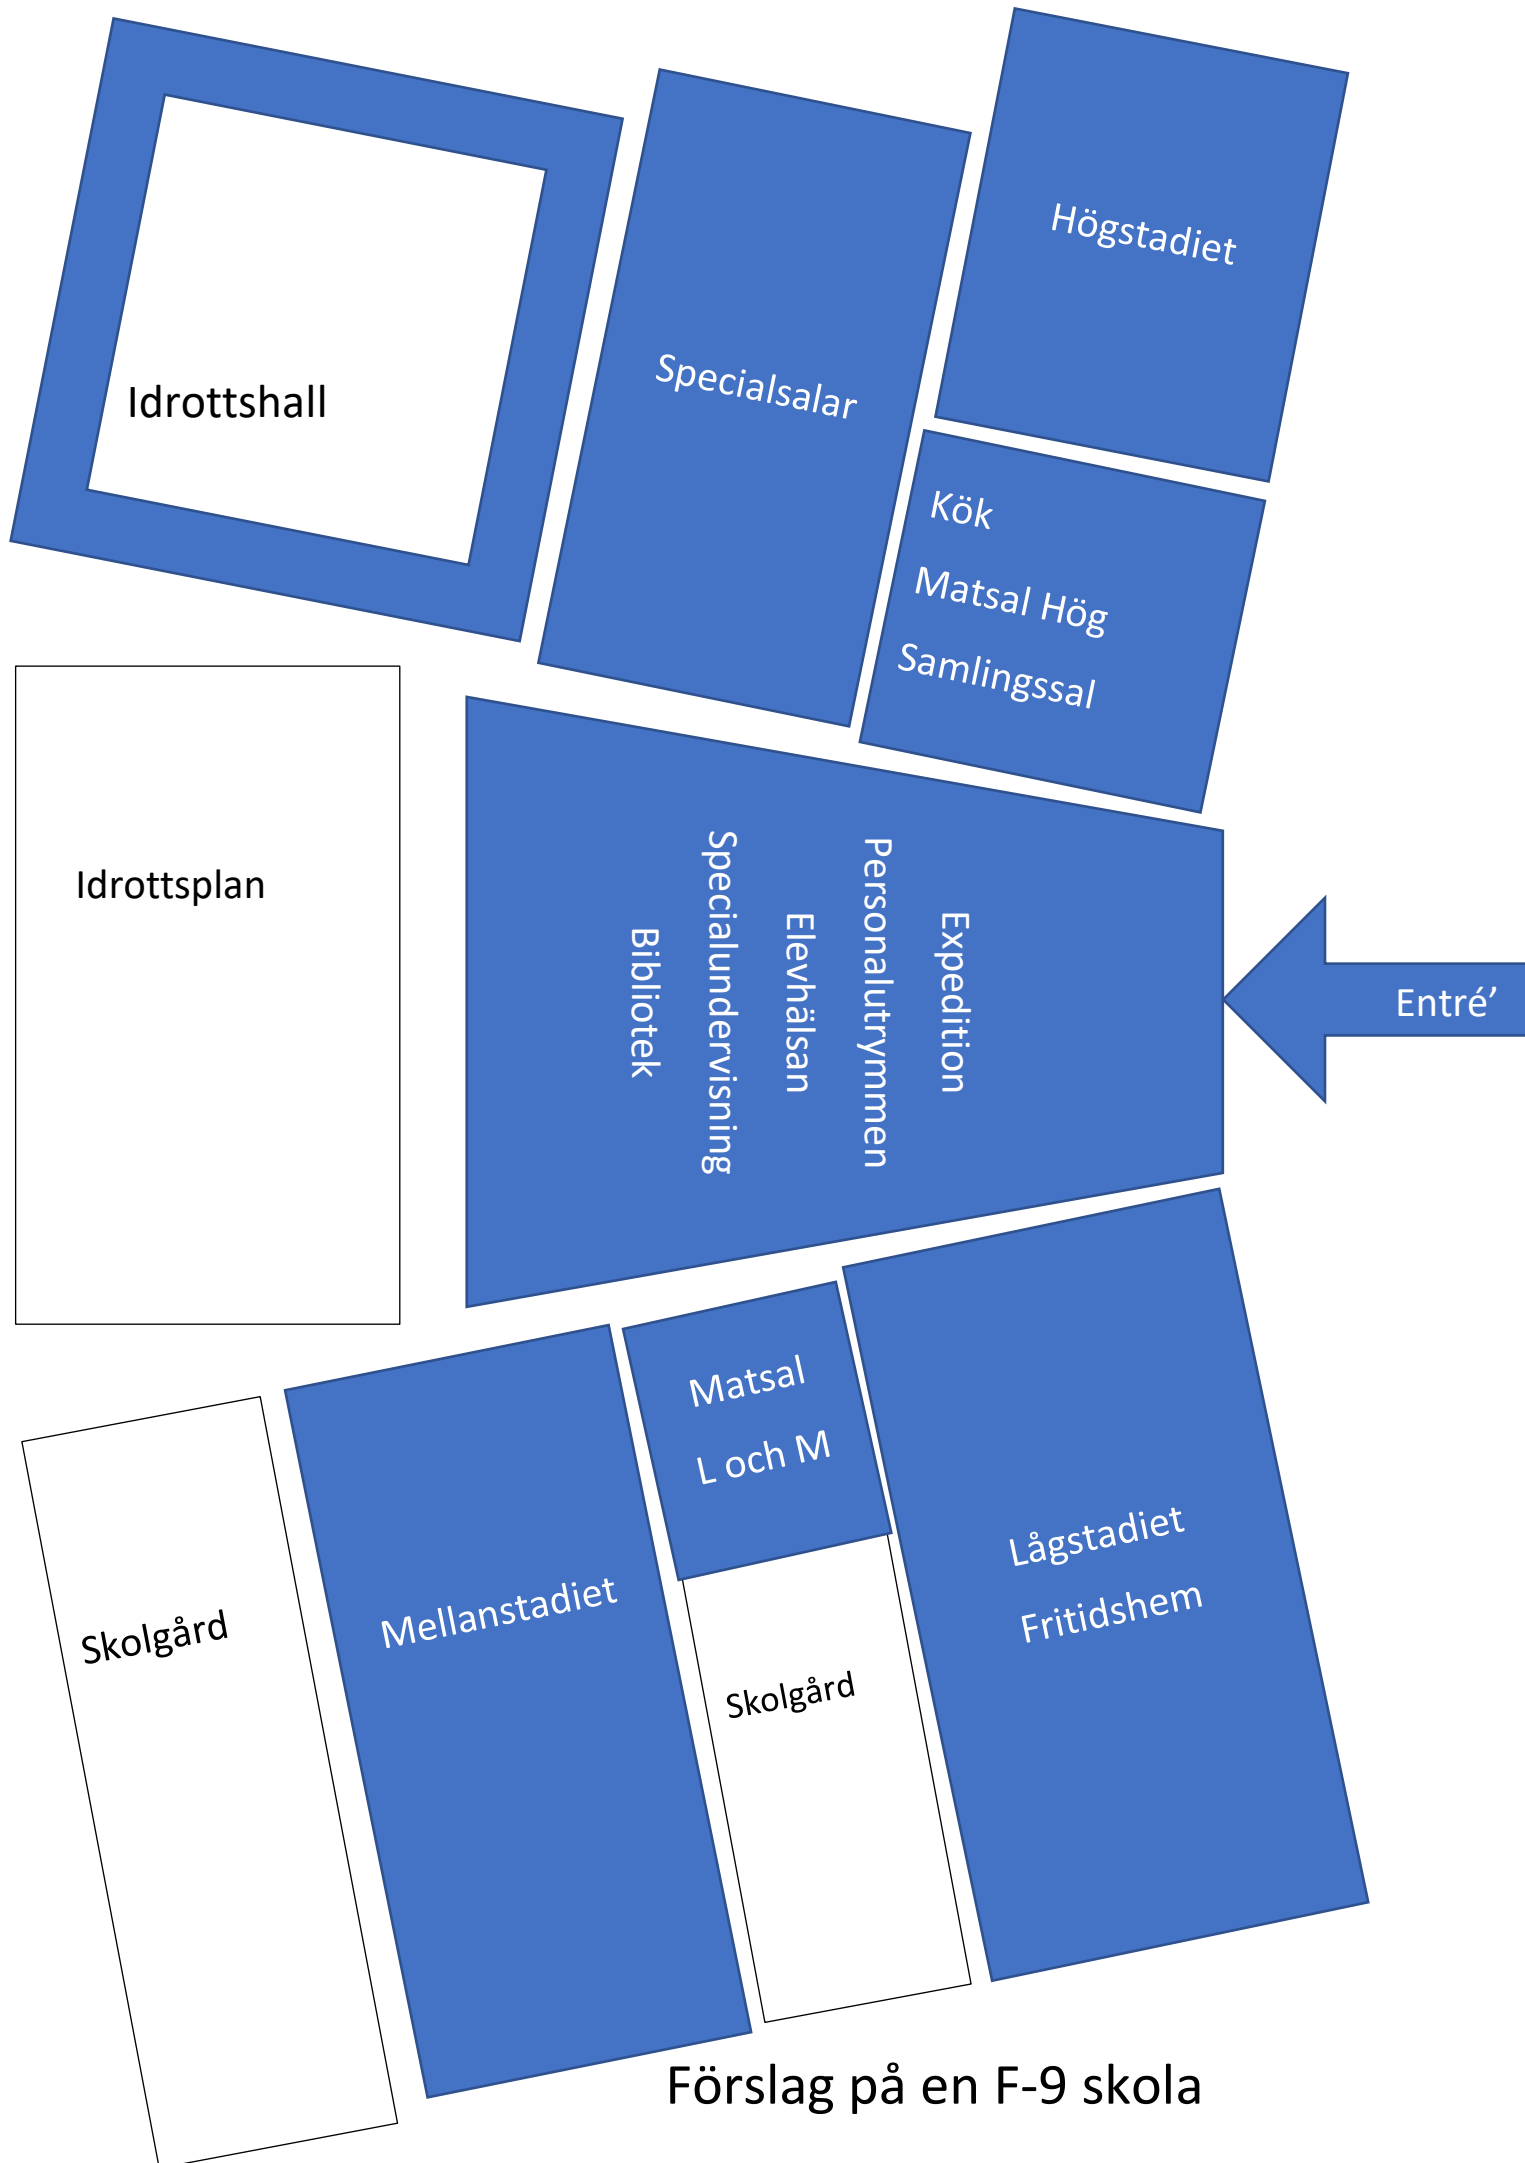

Förslag på en F-9 skola